


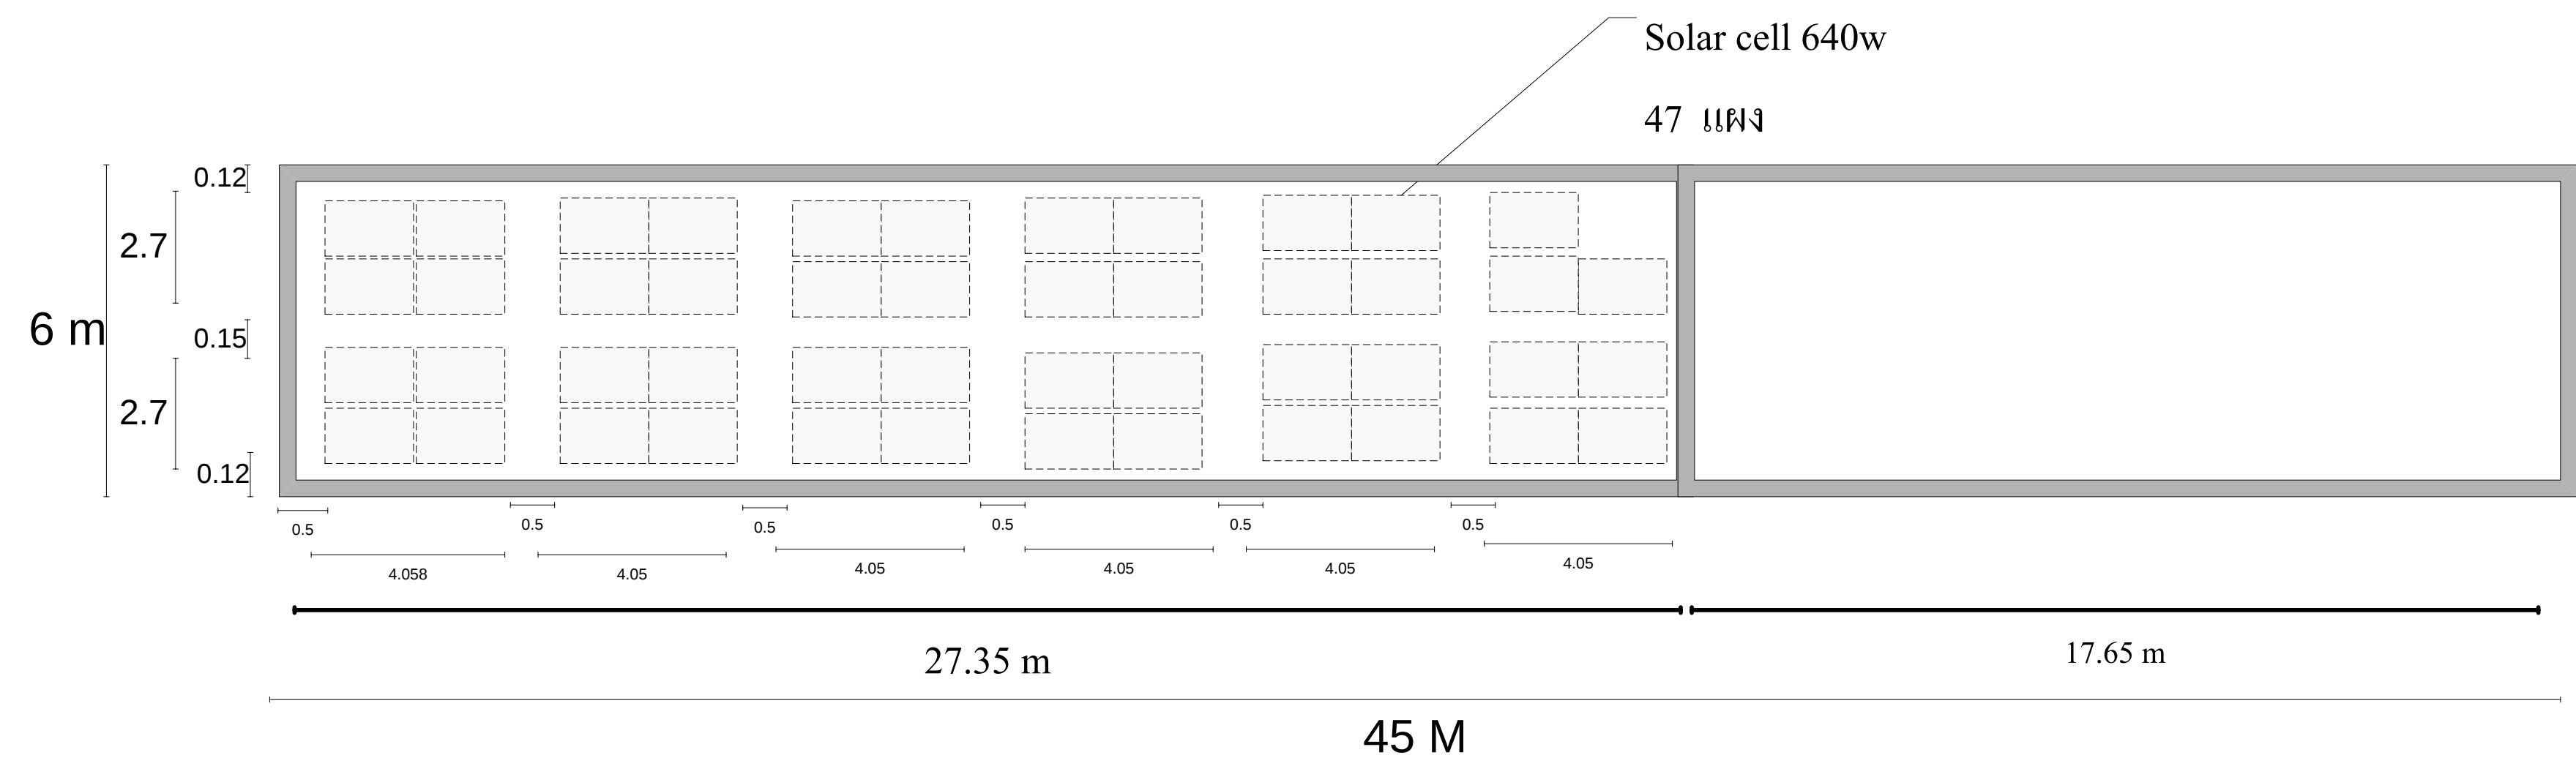

โซลาร์เซลล์ 160 Kw แบ่งติดตั้ง 30 Kw แบ่งติดตั้ง หลังคาโรงจอดรถ ใช้แผงขนาด 640 W. จำนวน 47 แผง