


จุดบันได
เปลี่ยนตามพื้นที่

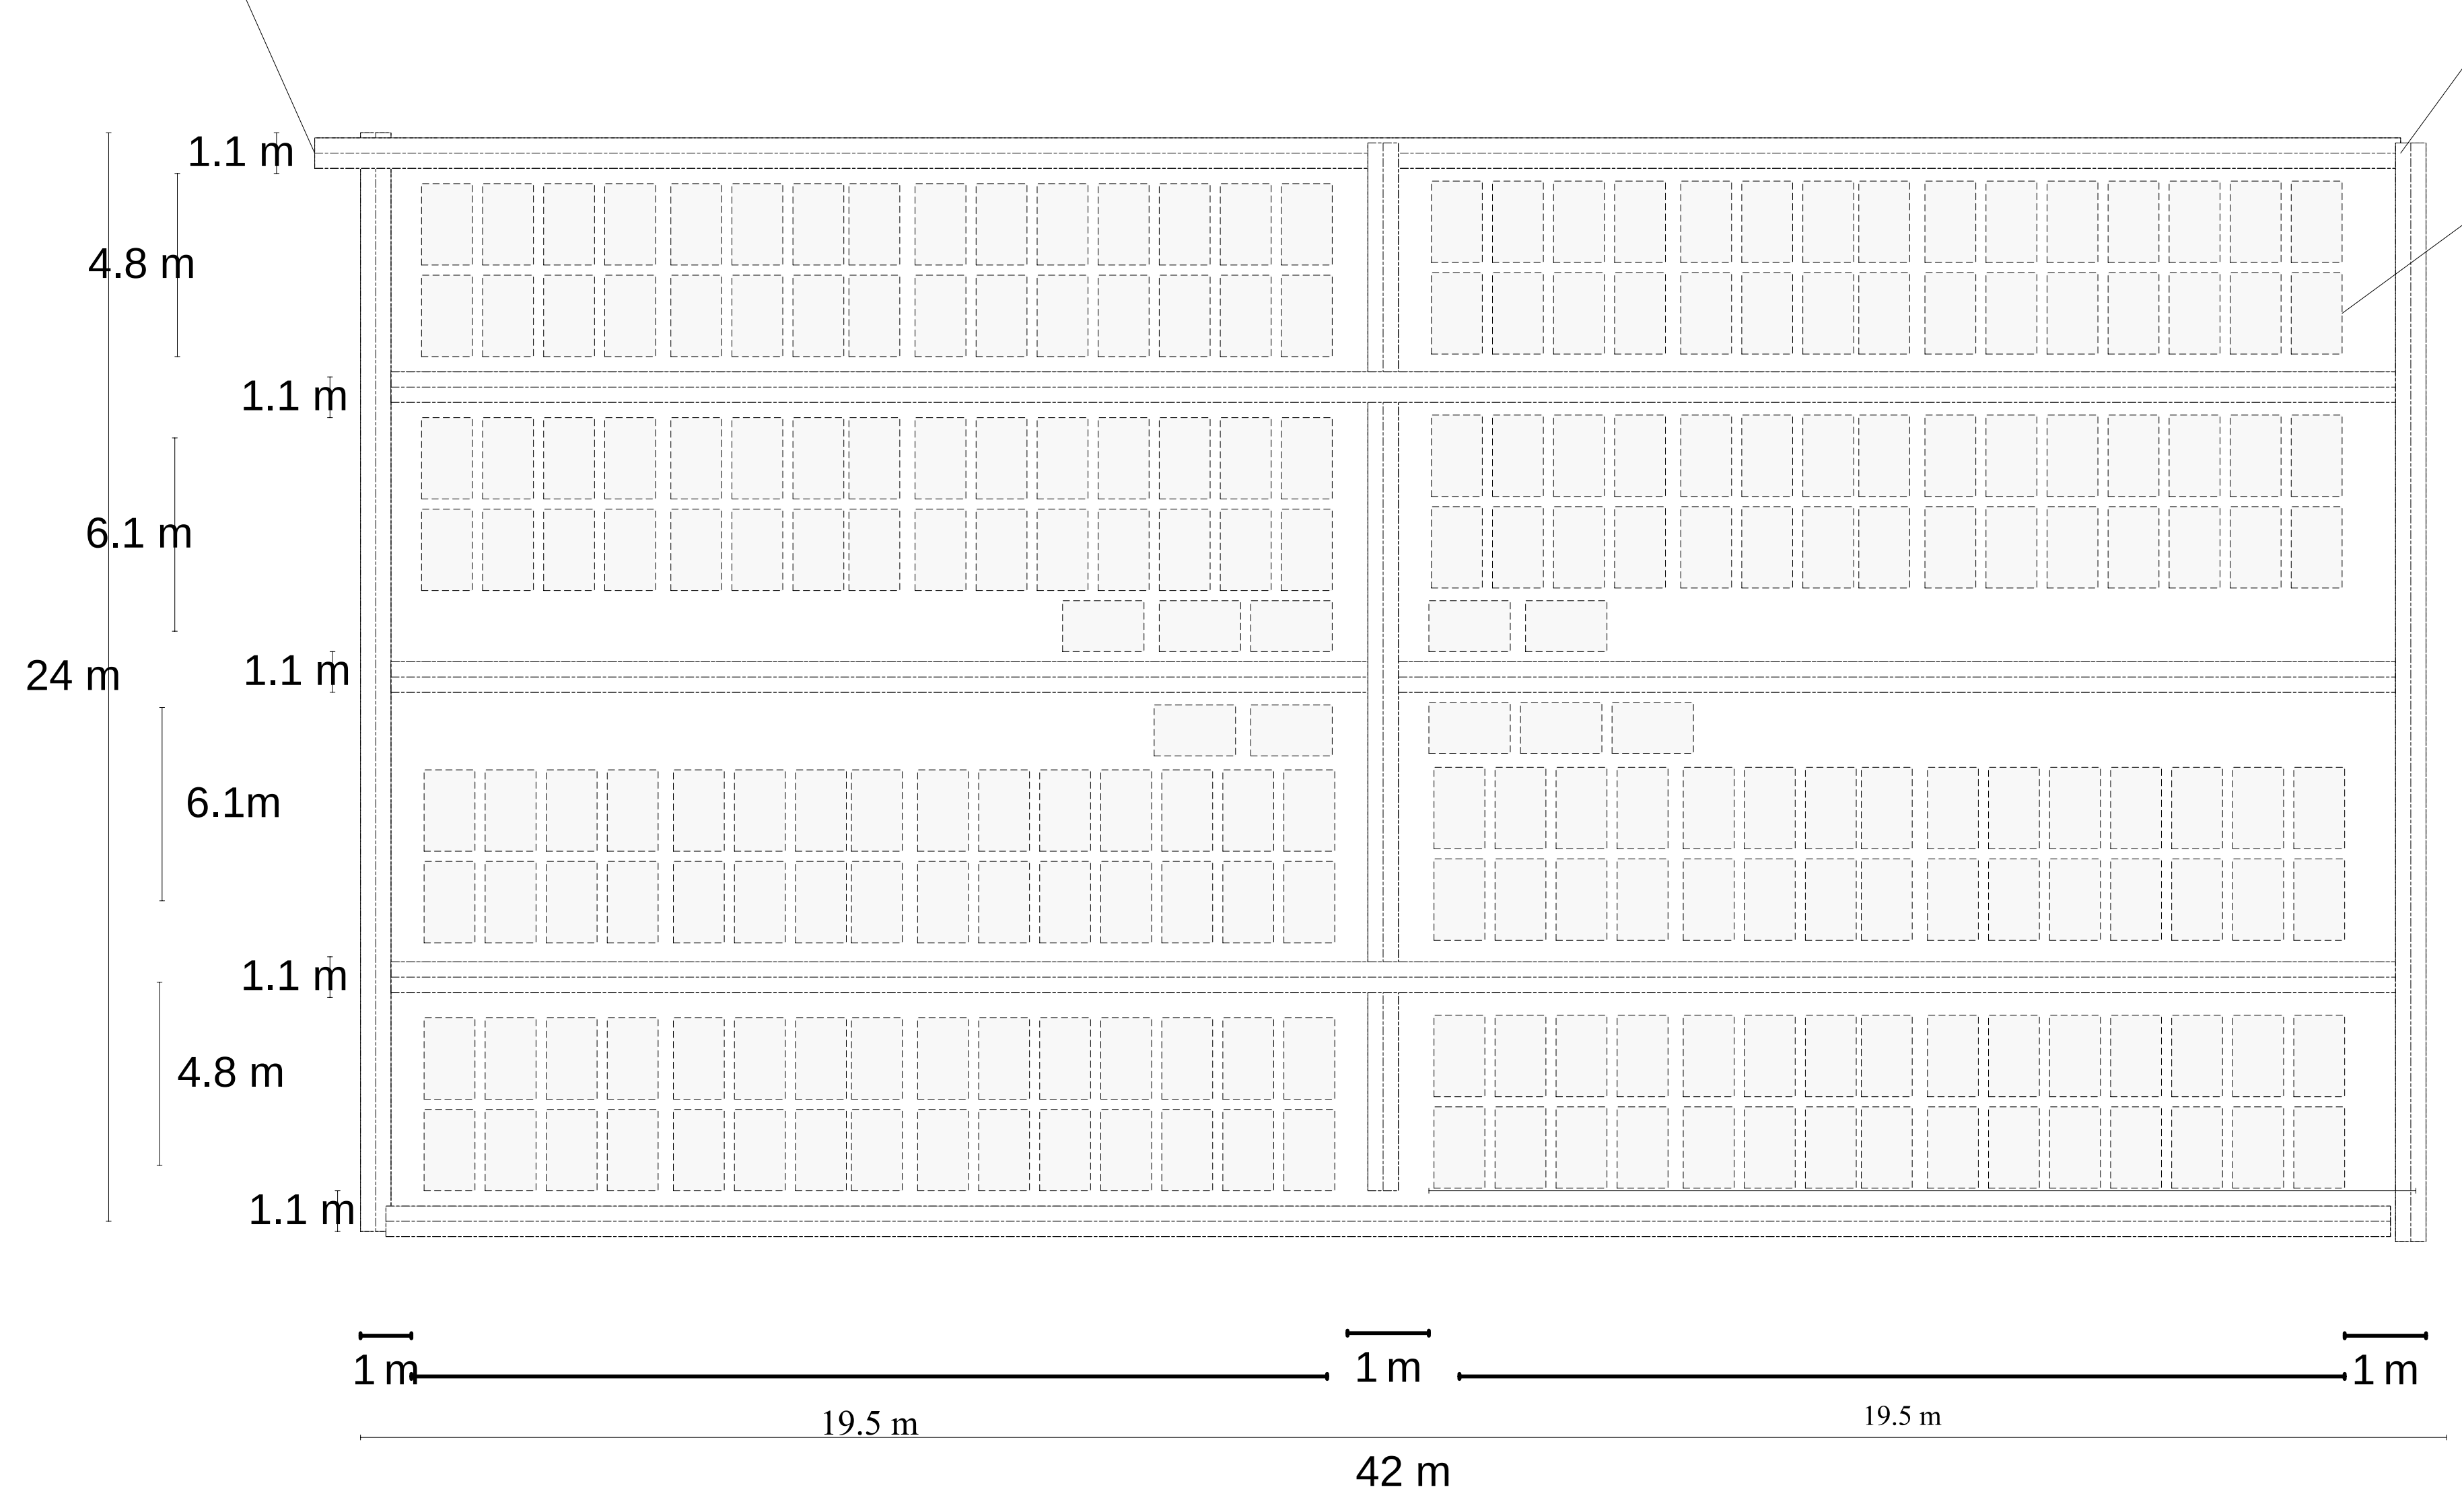

โซลาร์เซลล์ 160 Kw ใช้แผงขนาด 640 W. จำนวน 250 แผง