


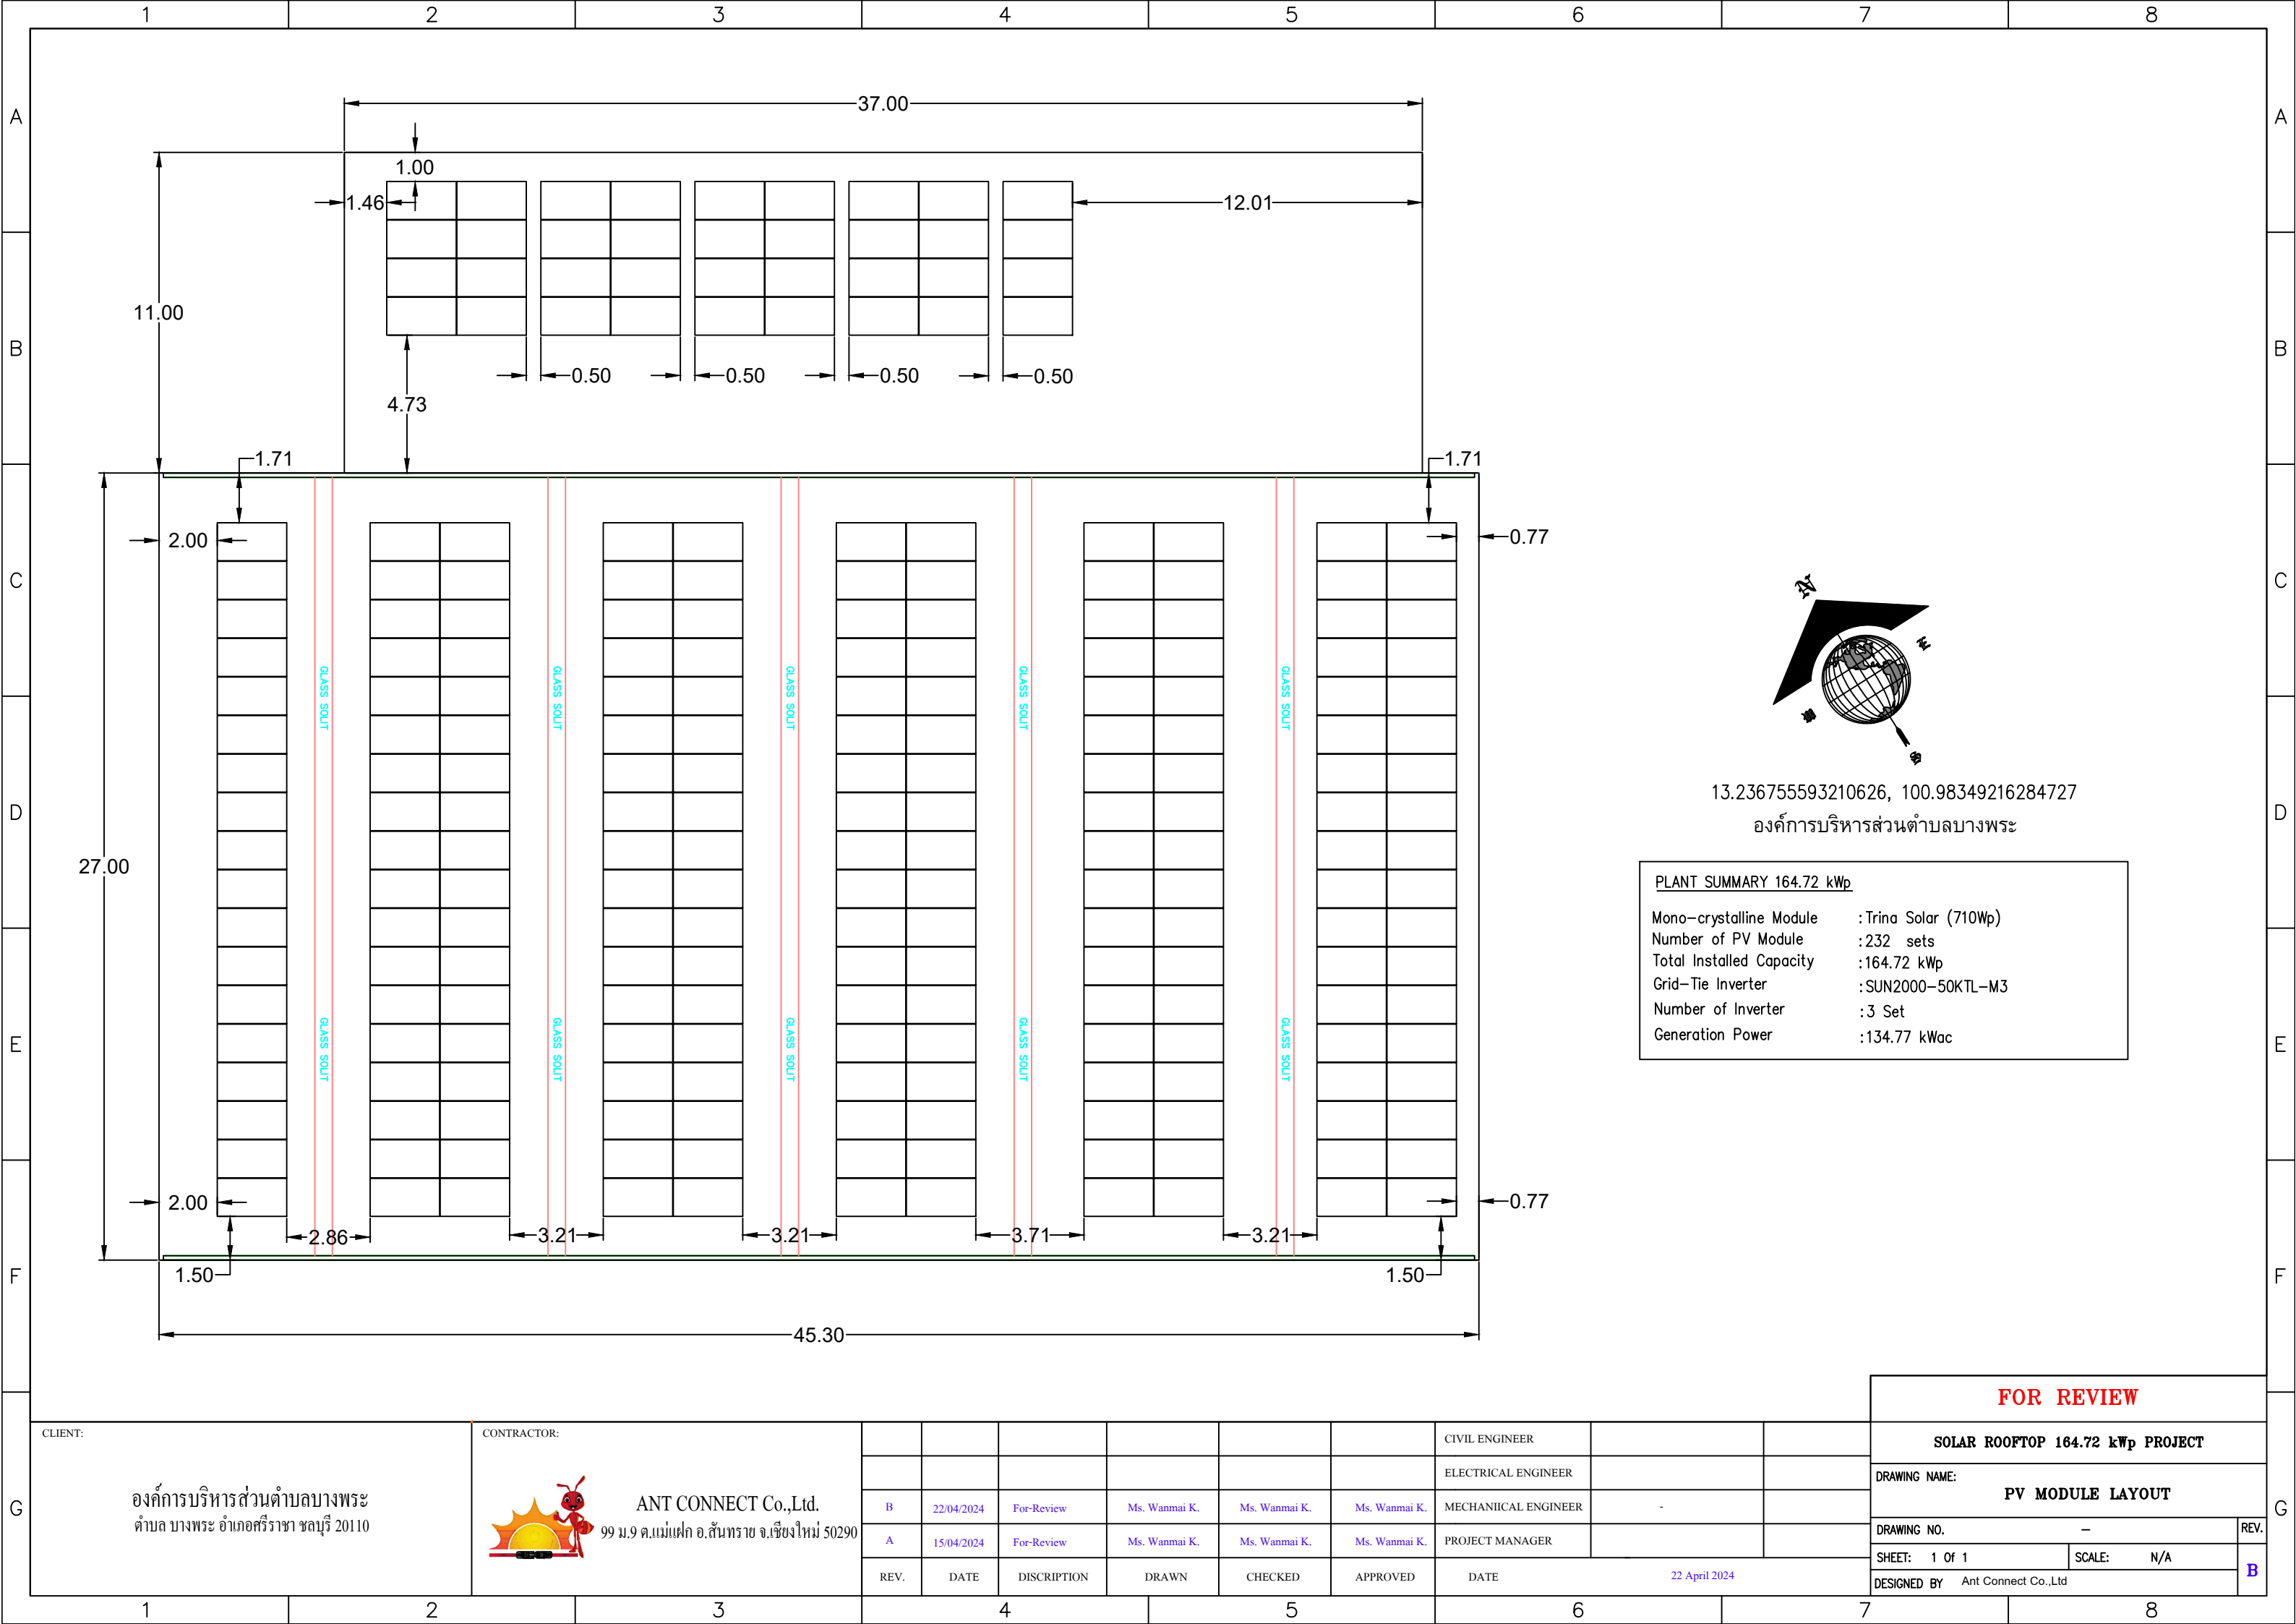

13.236755593210626, 100.98349216284727
องค์การบริหารส่วนตำบลบางพระ

PLANT SUMMARY 164.72 kWp	
Mono-crystalline Module	: Trina Solar (710Wp)
Number of PV Module	: 232 sets
Total Installed Capacity	: 164.72 kWp
Grid-Tie Inverter	: SUN2000-50KTL-M3
Number of Inverter	: 3 Set
Generation Power	: 134.77 kWac

CLIENT:	CONTRACTOR:
องค์การบริหารส่วนตำบลบางพระ ตำบล บางพระ อำเภอศรีราชา ชลบุรี 20110	 ANT CONNECT Co.,Ltd. 99 ม.9 ต.แม่แฝก อ.สันทราย จ.เชียงใหม่ 50290

						CIVIL ENGINEER		
						ELECTRICAL ENGINEER		
B	22/04/2024	For-Review	Ms. Wanmai K.	Ms. Wanmai K.	Ms. Wanmai K.	MECHANICAL ENGINEER	-	
A	15/04/2024	For-Review	Ms. Wanmai K.	Ms. Wanmai K.	Ms. Wanmai K.	PROJECT MANAGER		
REV.	DATE	DISRIPTION	DRAWN	CHECKED	APPROVED	DATE	22 April 2024	

FOR REVIEW	
SOLAR ROOFTOP 164.72 kWp PROJECT	
DRAWING NAME: PV MODULE LAYOUT	
DRAWING NO.	REV.
SHEET: 1 Of 1	SCALE: N/A
DESIGNED BY	Ant Connect Co.,Ltd