


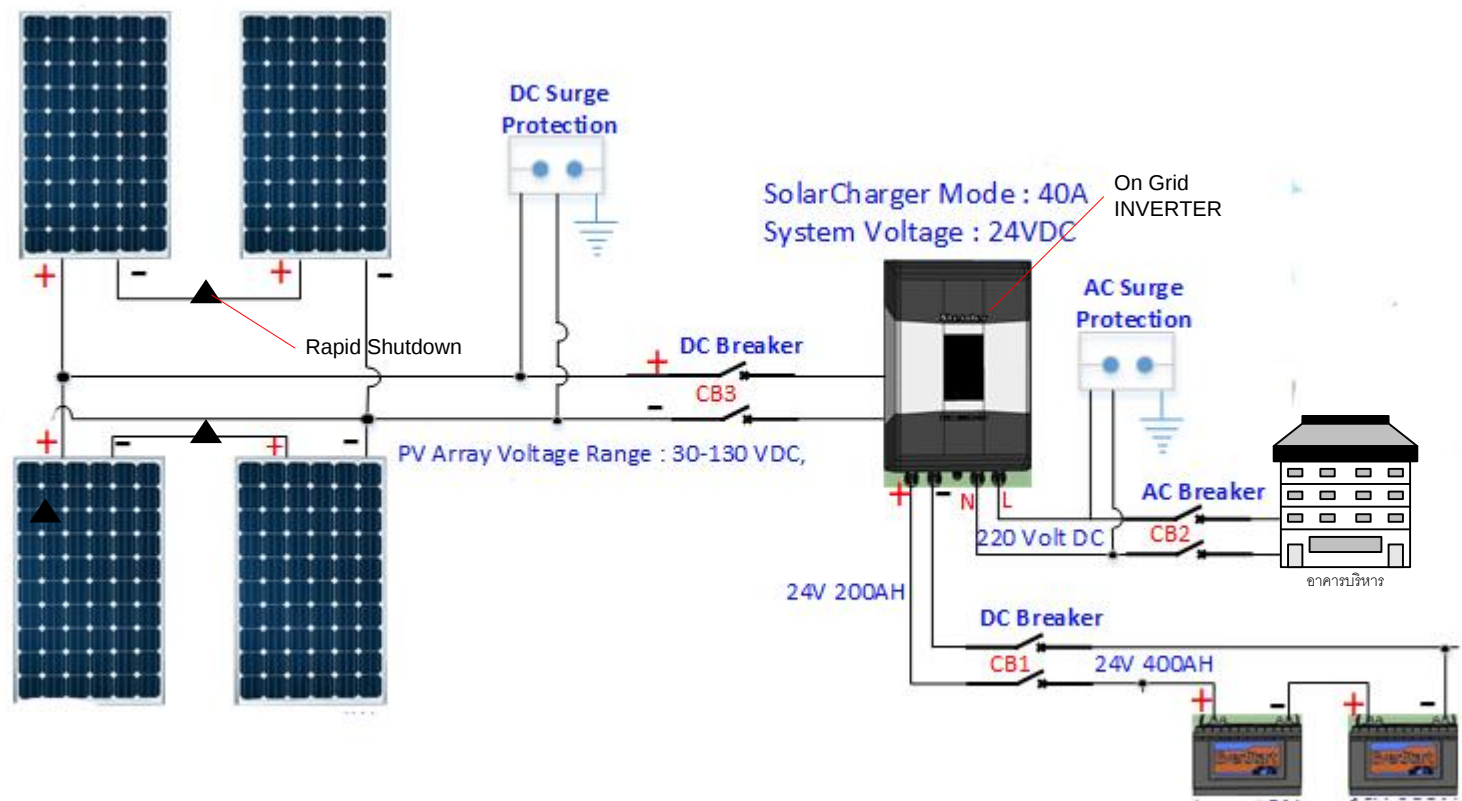

เฉพาะอาคารบริหาร เพิ่มระบบสำรองไฟ